


ESPACE VERT

Arche Intersport ou Super U

80 ml + 2 casquettes de 5ml

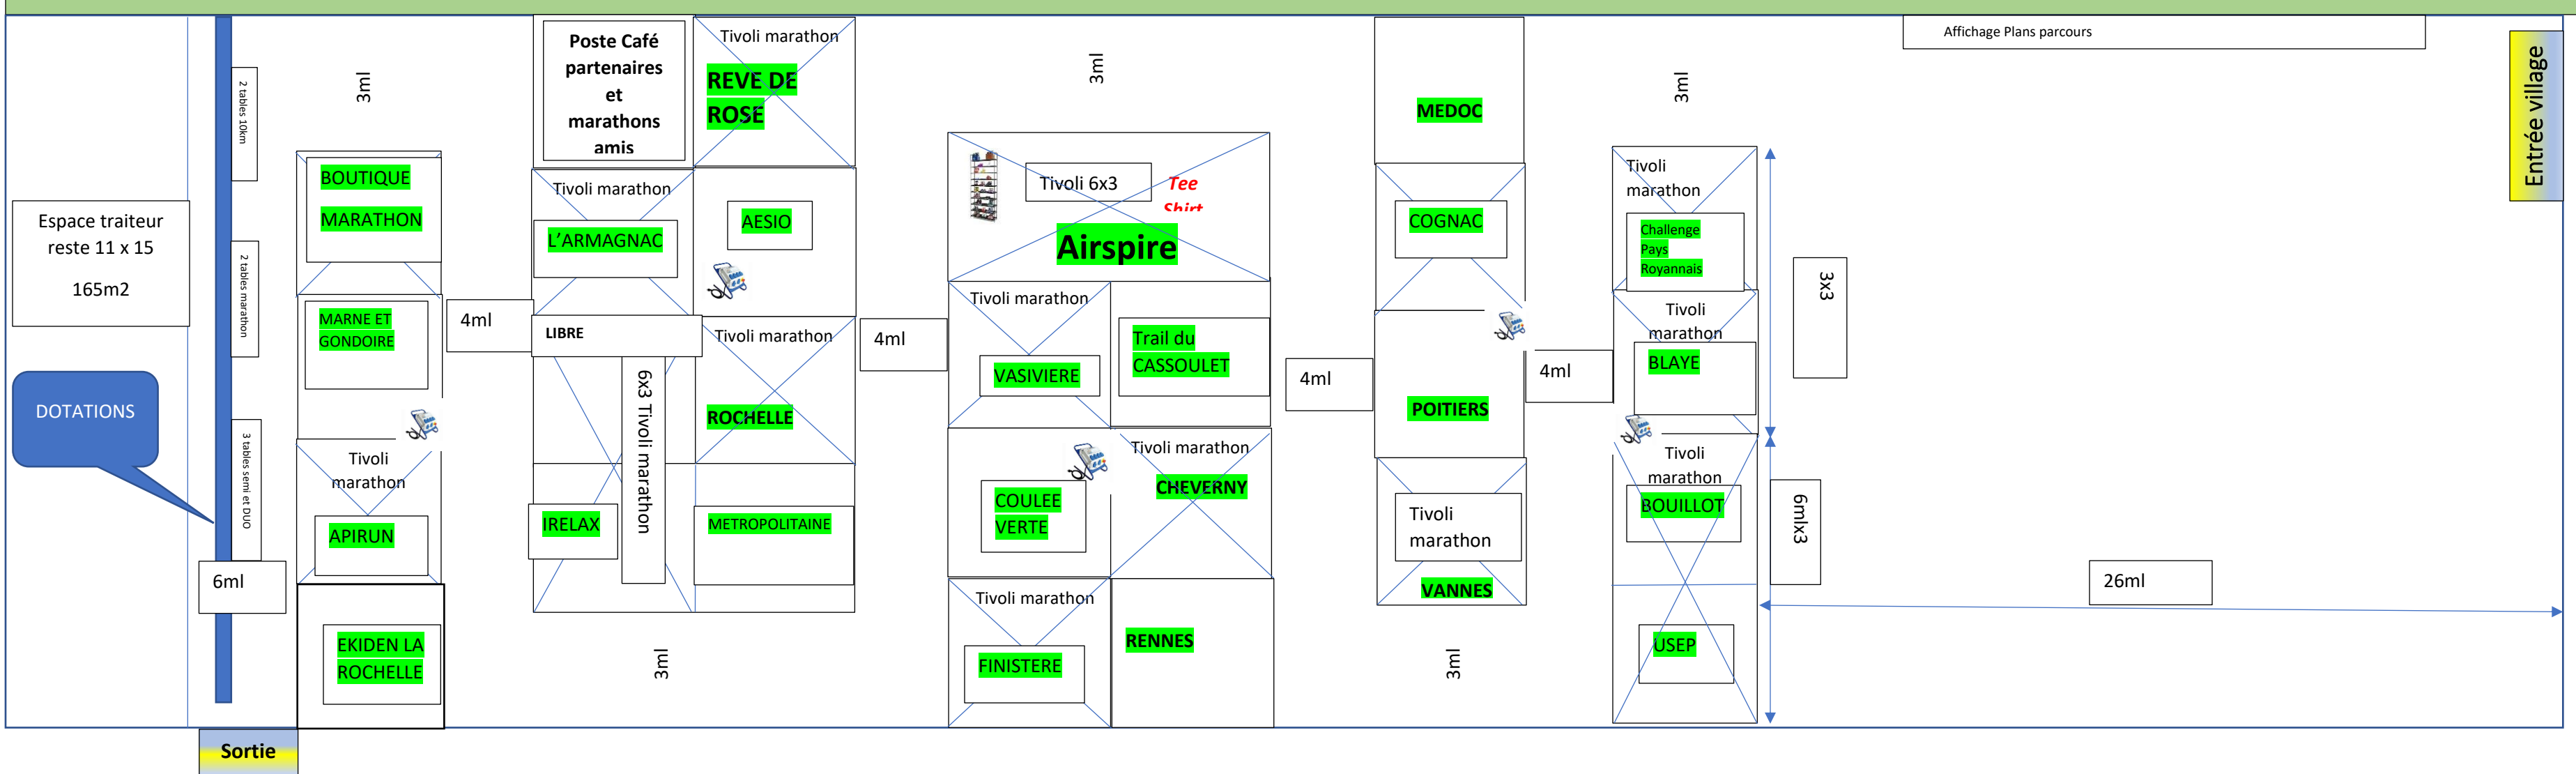

Espace traiteur
reste 11 x 15
165m2

DOTATIONS

Affichage Plans parcours

Entrée village

Sortie

69 ml

PLAGE

Prévoir affiches inscrits, 10 km dossards hommes, 10km dossards femmes, marathon dossards hommes, marathon dossards femmes, semi marathon dossards homme, semi marathon dossards femme, Courses enfants